



ЛУЦЬКА МІСЬКА РАДА

Р І Ш Е Н Н Я

Луцьк

№ _____

Про надання управління капітального будівництва Луцької міської ради в постійне користування земельної ділянки для будівництва та обслуговування інших будівель громадської забудови (03.15) на вул. Конякіна у м. Луцьку

Розглянувши заяву управління капітального будівництва Луцької міської ради про надання в постійне користування земельної ділянки на вул. Конякіна у м. Луцьку для будівництва та обслуговування інших будівель громадської забудови (03.15), проєкт землеустрою щодо відведення земельної ділянки на вул. Конякіна у м. Луцьку та витяг з Державного земельного кадастру про земельну ділянку, керуючись статтями 12, 92, 96, 123, 186 Земельного кодексу України, Законом України «Про державну реєстрацію речових прав на нерухоме майно та їх обтяжень», Законом України «Про Державний земельний кадастр», п. 6 Прикінцевих та перехідних положень Закону України «Про внесення змін до деяких законодавчих актів України щодо розмежування земель державної та комунальної власності», статтю 26 Закону України «Про місцеве самоврядування в Україні», міська рада

ВИРІШИЛА:

1. Затвердити управління капітального будівництва Луцької міської ради проєкт землеустрою щодо відведення земельної ділянки на вул. Конякіна у м. Луцьку площею 0,4021 га, кадастровим номером 0710100000:33:021:0061 для будівництва та обслуговування інших будівель громадської забудови (03.15).

2. Надати в постійне користування управління капітального будівництва Луцької міської ради земельну ділянку на вул. Конякіна у м. Луцьку площею 0,4021 га, кадастровим номером 0710100000:33:021:0061 для будівництва та обслуговування інших будівель громадської забудови (03.15), згідно з додатком.

3. Управління капітального будівництва Луцької міської ради зареєструвати право постійного користування вищезазначеною земельною



Підписувач ЕЦП: Поліщук Ігор Ігорович

ЛУЦЬКА МІСЬКА РАДА
№ 75/9 від 28.05.2025



ділянкою в порядку та строки, передбачені чинним законодавством України та виконувати обов'язки землекористувача, відповідно до вимог статті 96 Земельного кодексу України.

4. Контроль за виконанням рішення покласти на заступника міського голови Ірину Чебелюк та постійну комісію міської ради з питань земельних відносин та земельного кадастру.

Міський голова

Ігор ПОЛІЩУК

Туз 777 863



Підписувач ЕЦП: Поліщук Ігор Ігорович

ЛУЦЬКА МІСЬКА РАДА
№ 75/9 від 28.05.2025



ПЛАН
земельної ділянки

Кадастровий номер: 0710100000:33:021:0061

Місце розташування: м. Луцьк, вул. Конякіна



Землекористувач:

Управління капітального будівництва

Луцької міської ради

Додаток до рішення міської ради
№ _____ від "___" _____ 20__ р.

Ситуаційна схема

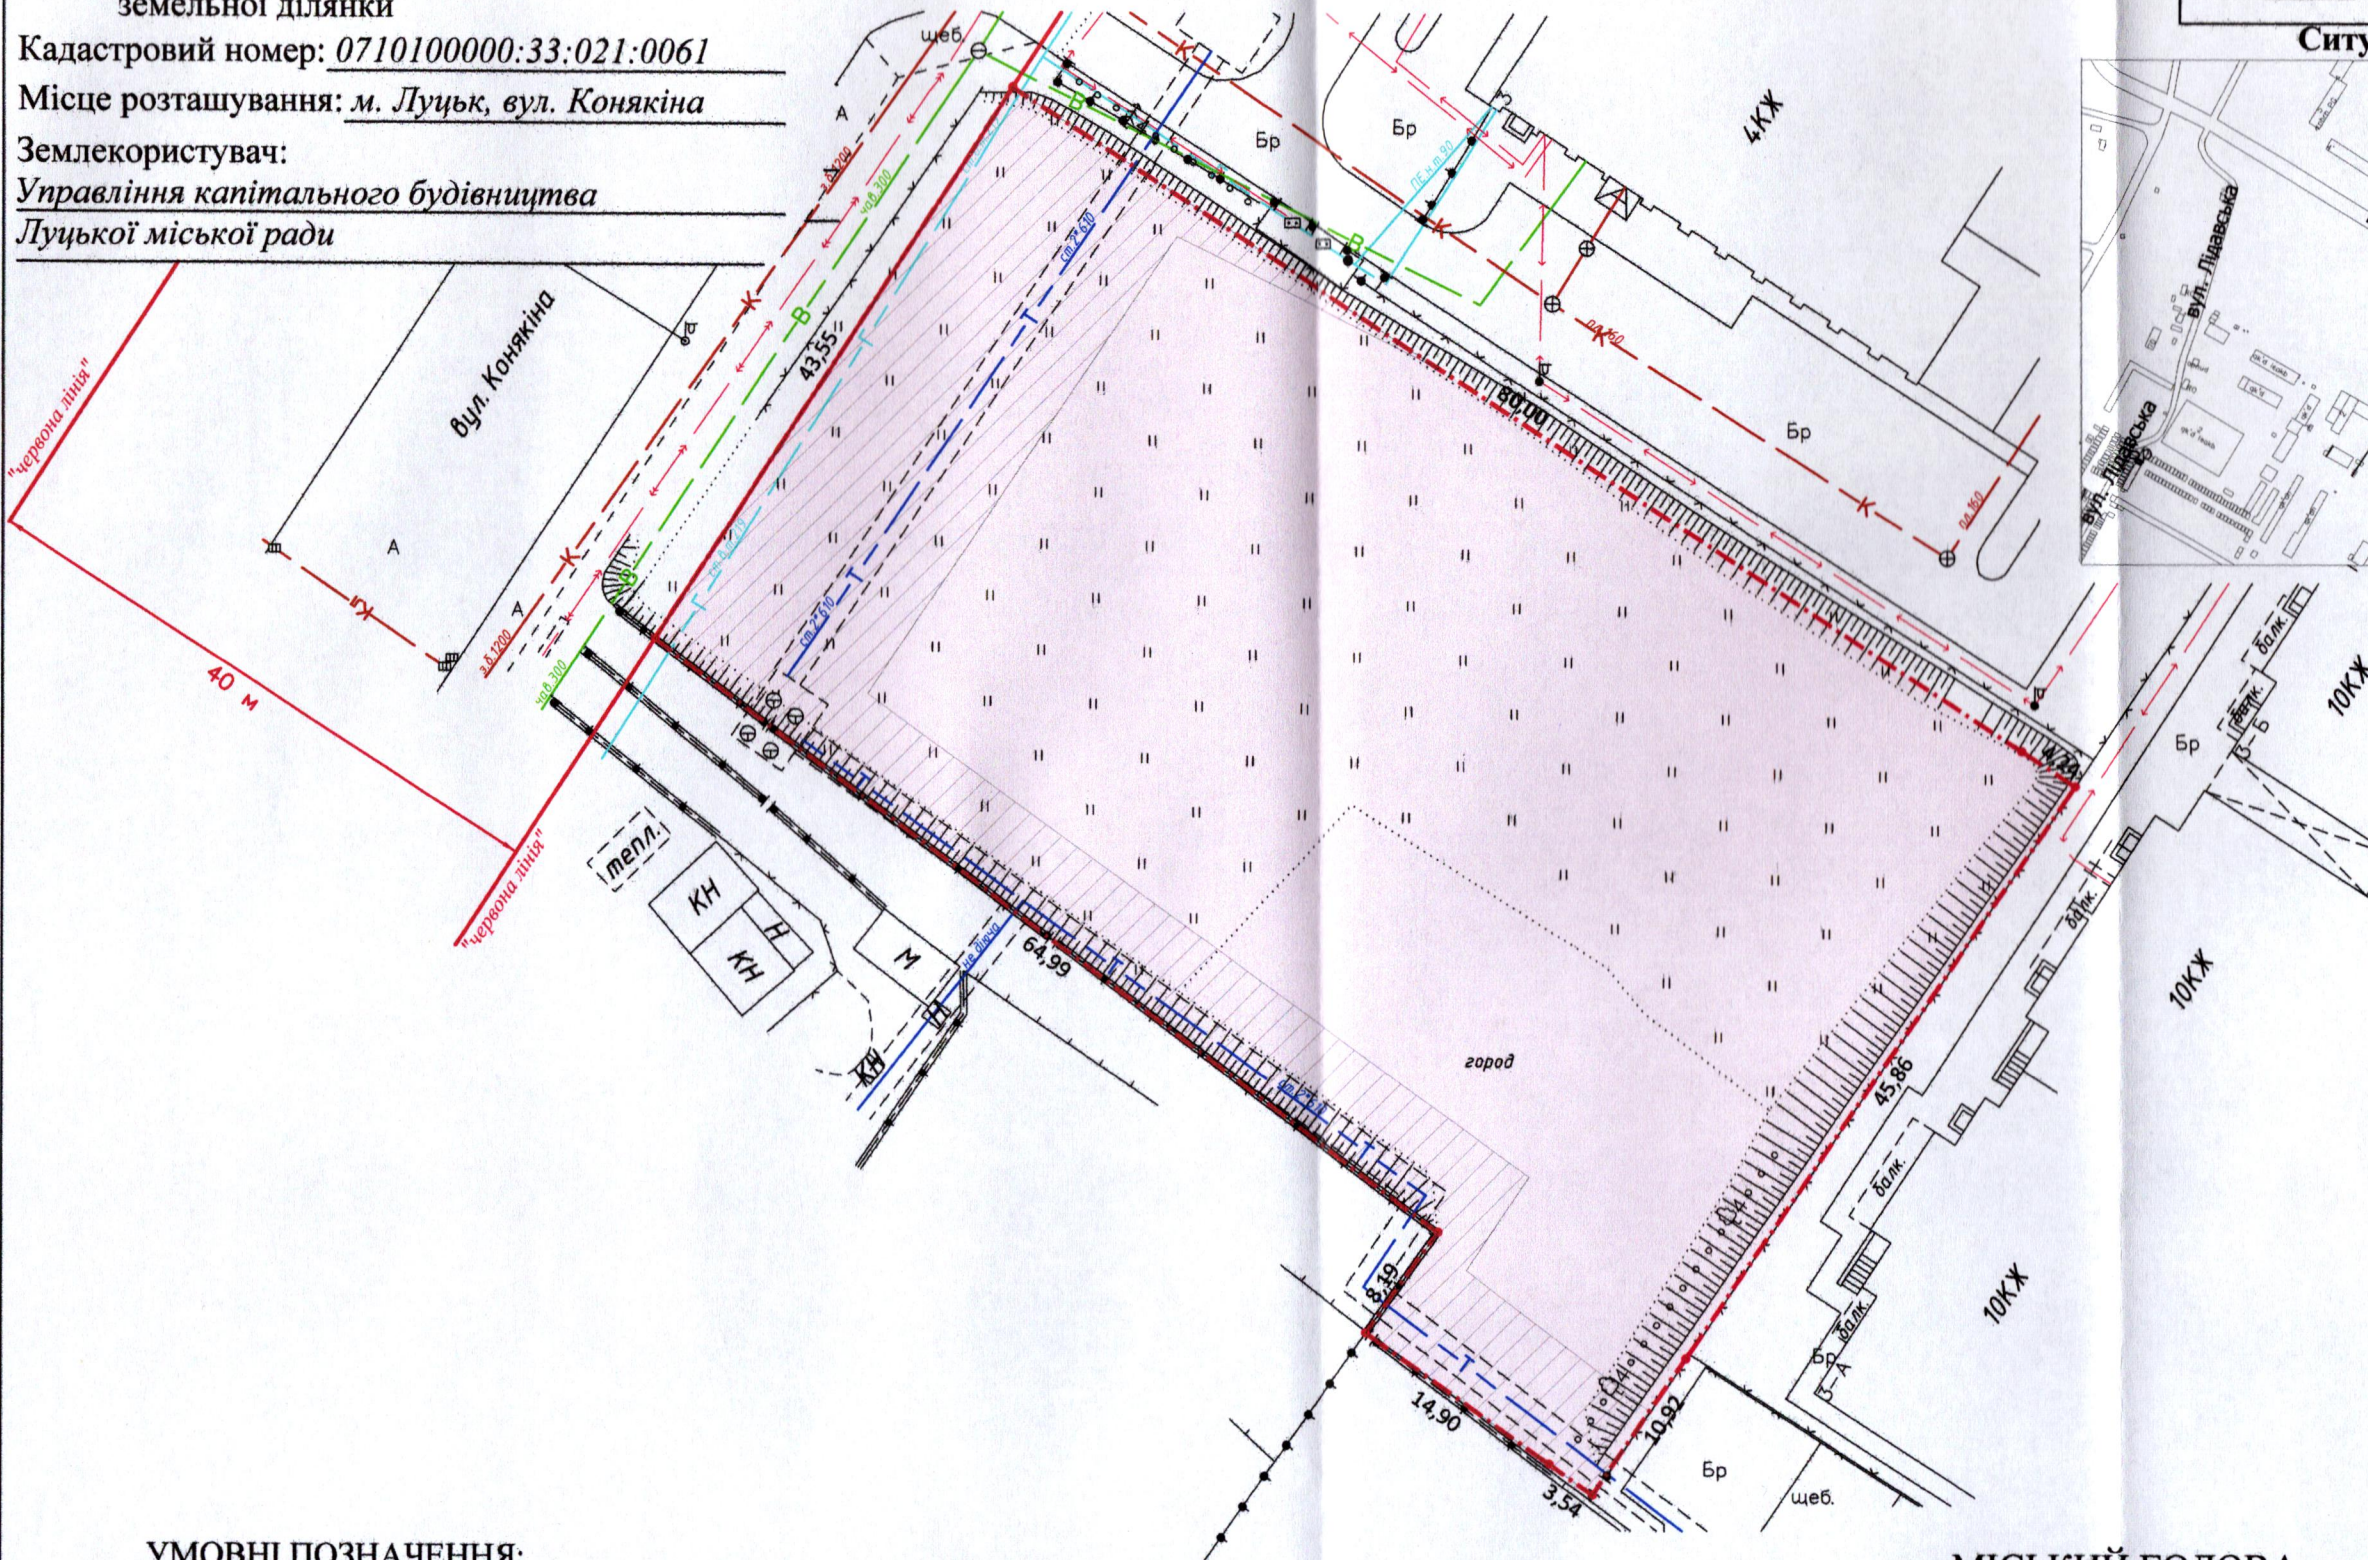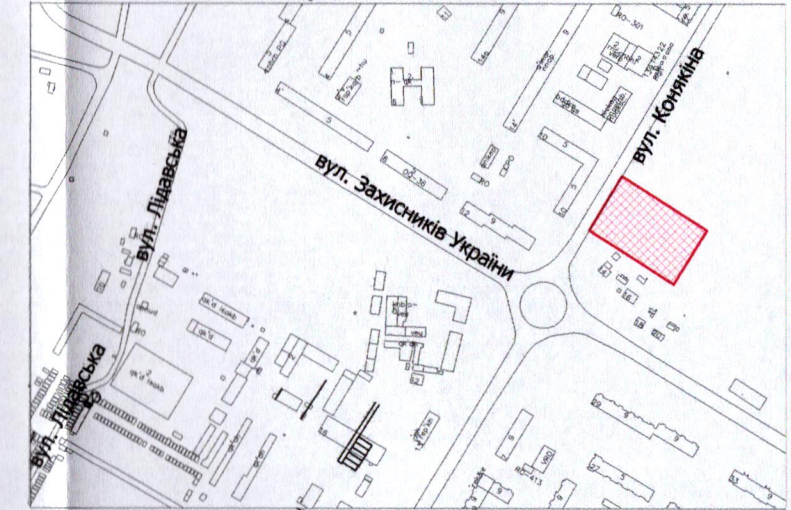

УМОВНІ ПОЗНАЧЕННЯ:

- 0,4021 га - земельна ділянка, що надається в постійне користування для будівництва та обслуговування інших будівель громадської забудови (03.15)
- 0,1104 га - обмеження, встановлені щодо використання земельної ділянки [охоронна зона навколо інженерних комунікацій (01.08) - водопровід, газопровід, теплотраса]

МІСЬКИЙ ГОЛОВА

Ігор ПОЛІЩУК

ФОП
Відповідальний за
якість робіт
Олександр
Степан
Фізична особа-підприємець
Ляшук Олександр Степанович

Ляшук О.С.
Ляшук О.С.
ЛЯШУК
Олександр Степанович

Масштаб 1: 500

Площа ділянки (га)	З них
	у постійне користування
0,4021	0,4021



Підписувач ЕЦП: Поліщук Ігор Ігорович

ЛУЦЬКА МІСЬКА РАДА
№ 75/9 від 28.05.2025

